

**TUMAČ ZNAKOVLJA:**

**0. GRANICE**

- županijska granica
- granica općine
- granica naselja
- granica ZOP-a 1000 m
- granica ZOP-a 300 m

**1. UVJETI KORIŠTENJA**

**1.1. Područja posebnih ograničenja u korištenju Krajobraz**

- točke i potoci značajni za panoramske vrijednosti krajobraz
- osobito vrijedan predjel - prirodni krajobraz

**Vode i more**

- vodotoci
- lučko područje

**Ekološka mreža na području Općine Pašman**



- # HR3000084 Uvala Sv. Ante (velike plitke uvala)
- # HR3000019 Uvala Soline (obalica laguna)
- HR3000419 J. Mosti-Dugi-Kornat-Murter-Pašman-Ugljan-Rivaj-Sestrunji-Molat (dobi dublje: Furšićeva brvnara)

**Stanišni tipovi**

**Tipovi staništa prema Nacionalnoj klasifikaciji staništa**

- C35 submediteranski i epimediteranski suhi travnjaci
- D34C35, Bušci / Submediteranski i epimediteranski suhi travnjaci
- E81, Mješovite, rjeđe čiste vazdušene šume i makija crnika ili oštrike
- I21 / I 11 / I1, Mozaici kulturnih površina / Aktivna seoskupa područja / Javne neproizvodne kulturne zelene površine
- I51, Vinogradi / Maslinici
- I53, Vinogradi
- E81, Mješovite, rjeđe čiste vazdušene šume i makija crnika ili oštrike
- J11, Aktivna seoska područja
- J23, Ostale urbane površine
- F4F51/G24/G25, Stijevnička morsk obala / Zajednička morsk obala na čvrstoj podlozi pod utjecajem čovjeka / Biocenoza gornjih stijena mediterrana / Biocenoza donjih stijena mediterrana / Zajednička mediterrana na čvrstoj podlozi pod utjecajem čovjeka
- F4/G241/G242, Stijevnička morsk obala / Biocenoza gornjih stijena mediterrana / Biocenoza donjih stijena mediterrana
- G32, Infrastrukturalni stni pijesci s više ili manje mulja
- G35, naselja posidonje
- G41, Cikalitoralni muljevi
- G42, Cikalitoralni pijesci
- G234, Biocenoza zamuženih pijesaka zaštićenih obala - Asocijacija s vrstom Cymodocea nodosa

**M. 1:25000**

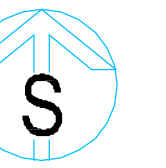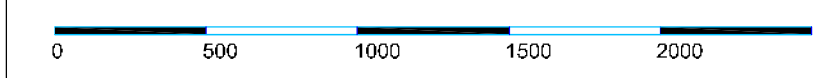

**IZMJENE I DOPUNE PROSTORNOG PLANA UREĐENJA OPĆINE PAŠMAN**

- prijedlog plana za ponovni javni uvid

**3B. UVJETI KORIŠTENJA, UREĐENJA I ZAŠTITE PROSTORA - ZAŠTITA PRIRODE**

Županija:	ŽUPANIJA ZADARSKA	
Općina / grad:	OPĆINA PAŠMAN	
Naziv prostornog plana:	IZMJENE I DOPUNE PPU OPĆINE PAŠMAN	
Naziv kartografskog prikaza:	UVJETI KORIŠTENJA, UREĐENJA I ZAŠTITE PROSTORA - ZAŠTITA PRIRODE	
Broj kartografskog prikaza:	3B.	Mjerna kartografska skala: 1:25 000
Opisna prostorno-tematska i/ili o izradi izmjena i dopuna plana "Otklonjeni planovi Općine Pašman", broj 5/18	Opisna prostorno-tematska i/ili o izradi izmjena i dopuna plana	
Javni raspisni (datum objave):	Javni uvid odobren: 00	
Pečat i/ili odgovoran za provođenje javne rasprave:	Odgovorna osoba za provođenje javne rasprave:	
Suglasnost na plan prema članku 106. Zakona o prostornom uređenju (NN br. 153/13, 65/17, 114/18, 29/19) Datum:	M. bej:	
Pravna osoba/jele koje je izradio plan:	"ARCHING STUDIO" d.o.o. Split	
Pečat pravne osobe/jele koje je izradio plan:	Odgovorna osoba:	
	Srdan Šegvić, d.i.a.	
Odgovorni voditelj:	Srdan Šegvić, d.i.a.	
Svrha i/ili ime i/ili ime OSOBYNA VODITELJA: SRDAN ŠEGVIĆ, d.i.a. GORAN MILIĆIĆ, d.i.a. SERIJO ŠEVIĆ, d.i.a. ANA ŠEVIĆ, d.i.a. JOSIP OLANOVIĆ, d.i.a. DVO IMAJANIĆ, d.i.a. DEGIĆ DANIJEL, d.i.a. ANK ČRELIĆIĆ, d.i.a.	ARCHING STUDIO d.o.o. Split ARCHING STUDIO d.o.o. Split ARCHING STUDIO d.o.o. Split GARAN d.o.o. Split HERODIZAN d.o.o. Split PRELJETA BEOGRADAC d.o.o. Split JADRO d.o.o. Split	
Pečat predstavničkog tijela:	Predsjednik predstavničkog tijela:	
Intenzitet ovog prostornog plana u izvornom nacrtnom:	Pečat nadležnog tijela:	