



PERO ZA FORMIRANJE PLAŽE


POPREČNI PRESJEK 1-1

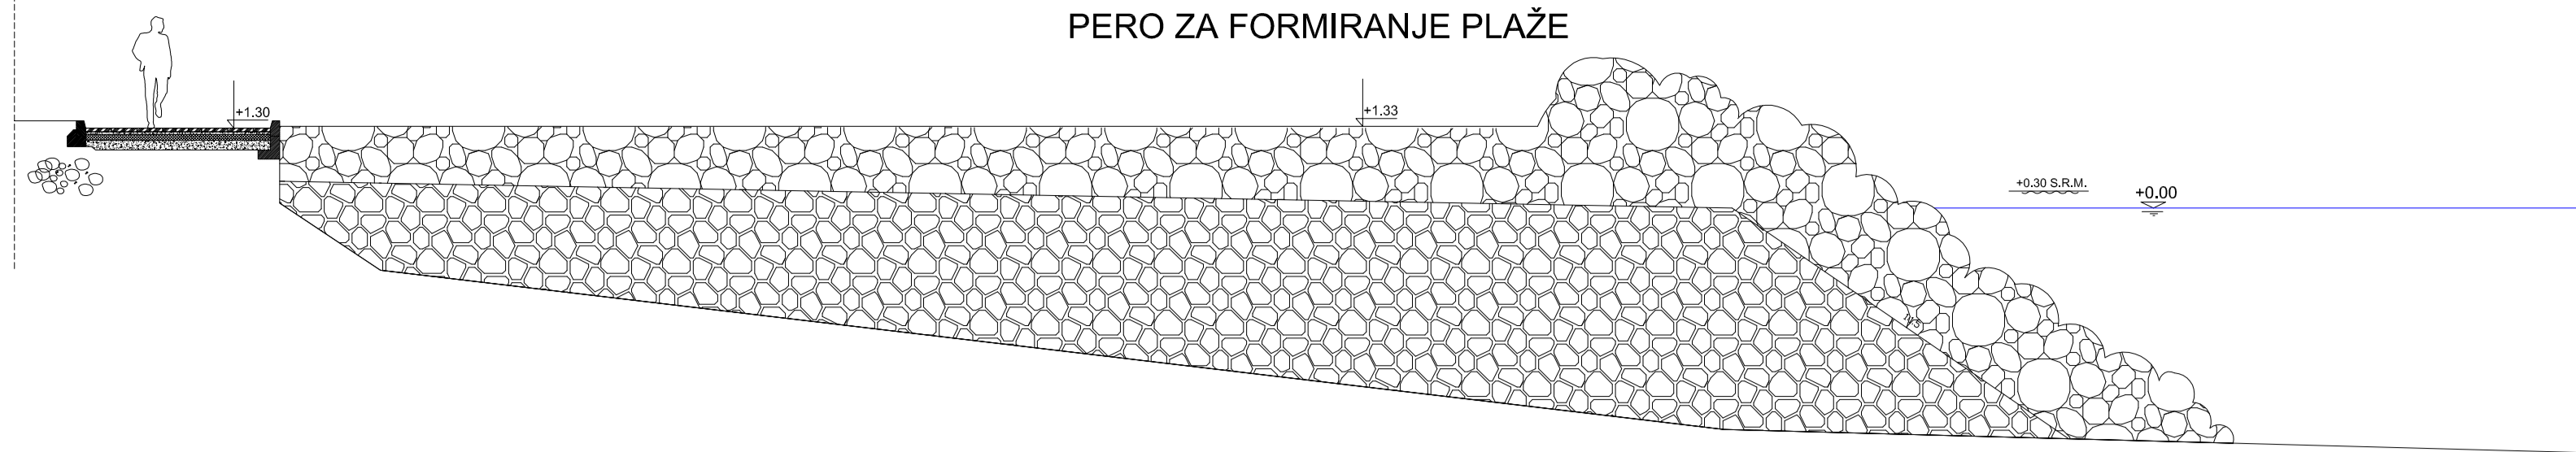


POPREČNI PRESJEK 2-2

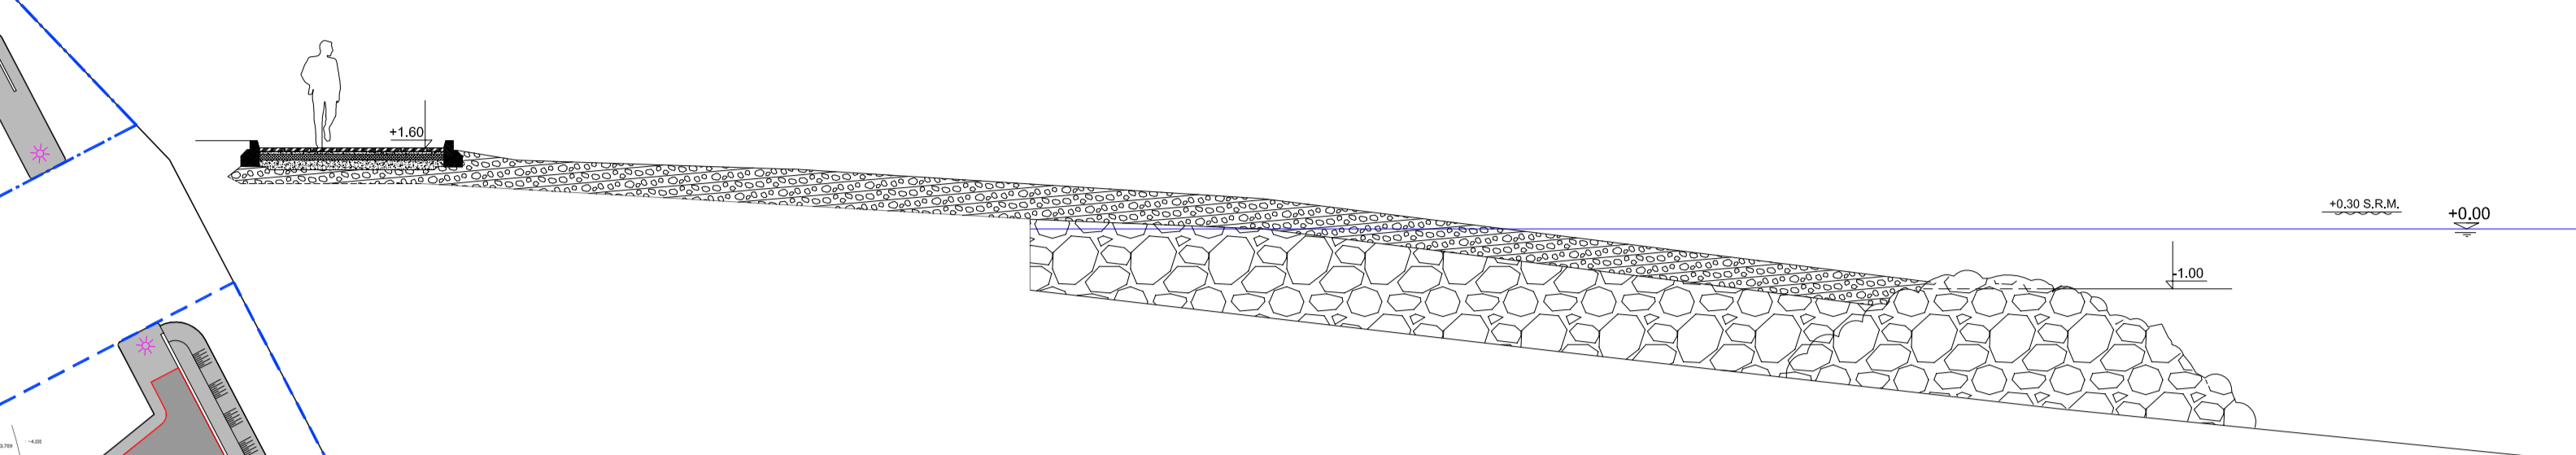


POPREČNI PRESJEK 3-3

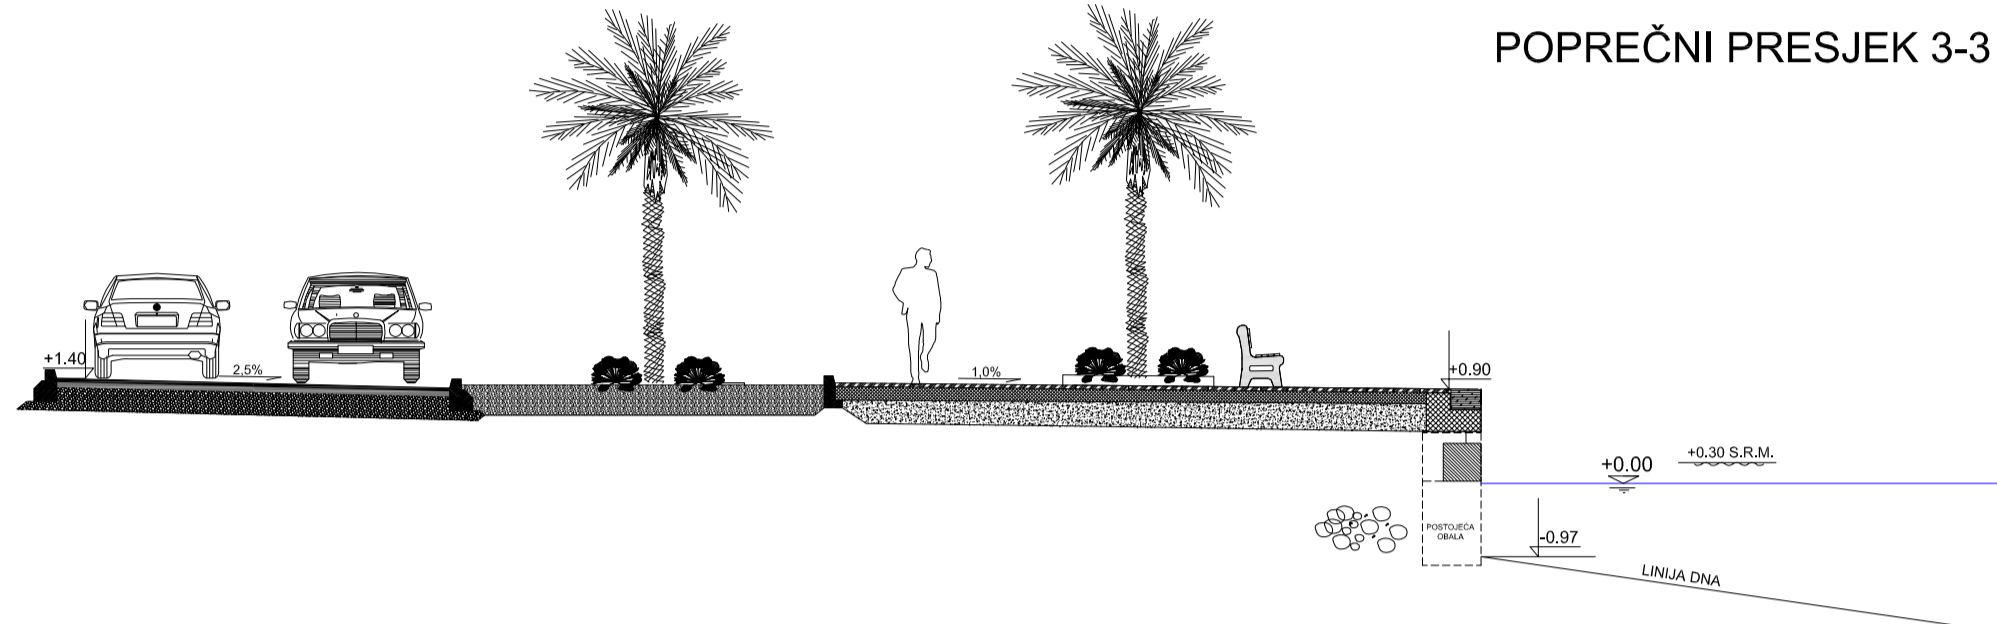


POPREČNI PRESJEK 4-4

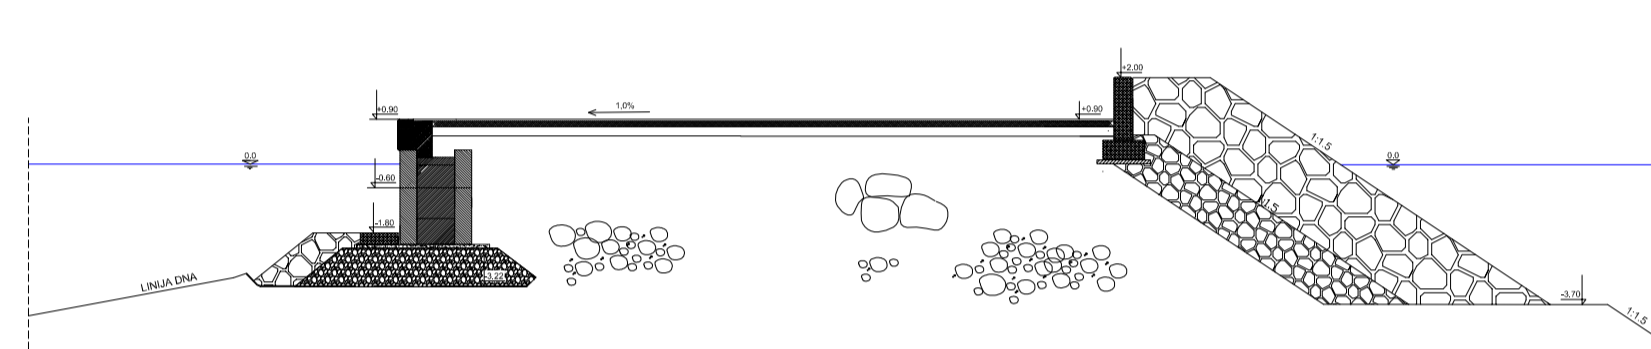


POPREČNI PRESJEK 5-5

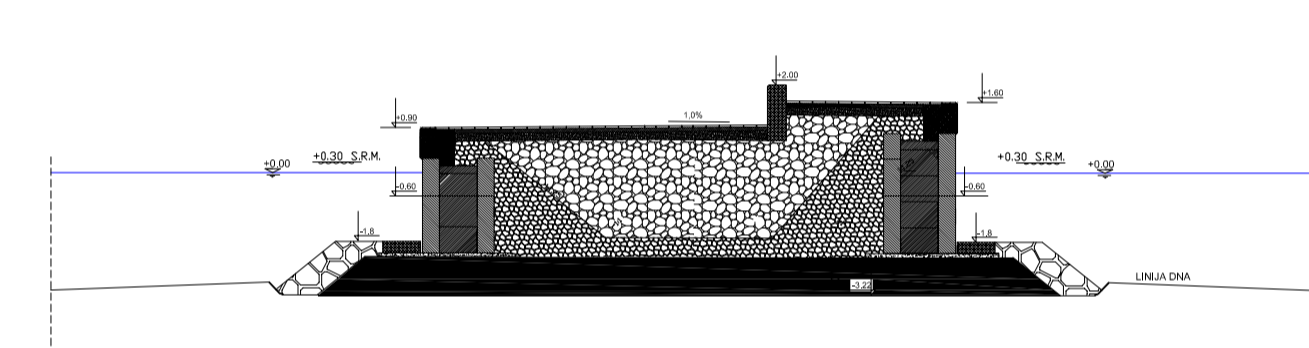

POPREČNI PRESJEK 6-6

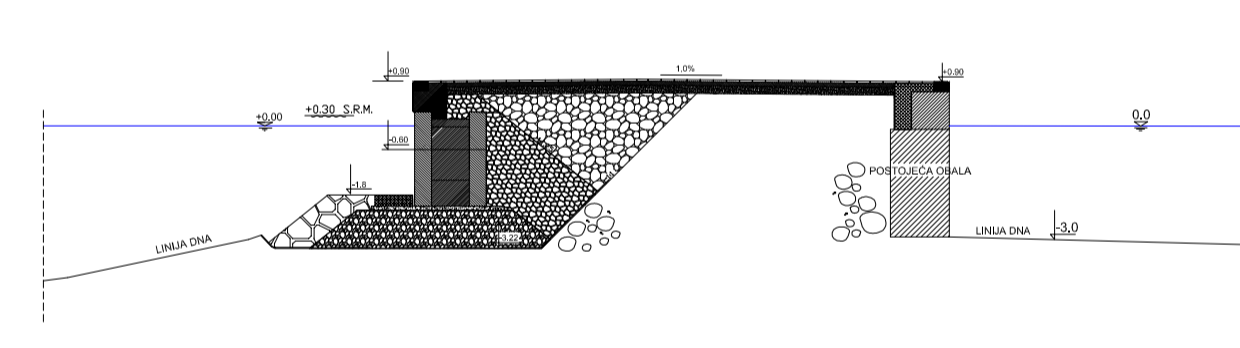

mj. 1:1000

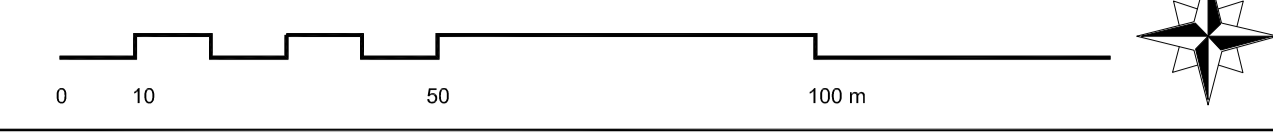

URBANISTIČKI PLAN UREĐENJA
JUGOISTOČNO OD RTA DOBROPOLJANA

OPĆINA PAŠMAN

- prijedlog plana

2.1. PROMETNA MREŽA

TUMAČ ZNAKOVLJA:

- GRANICA UPU-a
- PROMET
 - KOLNE POVRŠINE
 - PJEŠAČKE POVRŠINE
- MORE
 - LS LUKA POSEBNE NAMJENE - ŠPORTSKA LUČICA
 - LN LUKA POSEBNE NAMJENE - LUKA NAUČIČKOG TURIZMA
- ŠPORTSKO - REKREACIJSKA NAMJENA
- OBALNA ŠETNICA - LUNGO MARE
- PRESJECI
 - 3 — 3 OZNAKA PRESJEKA

Županija	ZADARSKA
Općina / grad	OPĆINA PAŠMAN
Naziv prostornog plana:	URBANISTIČKI PLAN UREĐENJA JUGOISTOČNO OD RTA DOBROPOLJANA
Naziv kartografskog prikaza:	PROMETNA MREŽA
Broj kartografskog prikaza:	2.1.
Mjerilo kartografskog prikaza:	1:1000
Odluka predstavničkog tijela o izradi plana	Odluka predstavničkog tijela o donošenju plana
Službeni glasnik Općine Pašman br. 51/19	od: _____ do: _____
Javna rasprava (datum objave)	Javni uvid održan
Pečat tijela odgovornog za provođenje javne rasprave:	Odgovorna osoba za provođenje javne rasprave:
Suglasnost na plan prema članku 108. Zakona o prostornom uređenju (N.N. br. 153/13, 65/17, 114/18, 39/19)	datum: _____
Klasa:	Urbroj: _____
Pravna osoba/tijelo koje je izradilo plan:	"ARCHING STUDIO" d.o.o. Split
Pečat pravne osobe/tijela koje je izradilo plan:	Odgovorna osoba: Srdan Šegvić, d.i.a.
Koordinator plana:	Srdan Šegvić, d.i.a.
Stručni tim u izradi plana: ODGOVORNI VOĐELJI: SURADNICI:	SRĐAN ŠEĀVIĆ, d.i.a. GORAN HILJAR, i.a. BRUNO ŠEĀVIĆ, mag.ing.arch. ANA ŠEĀVIĆ, dipl.ing. DRAGO DAMJANIĆ, d.i.ig.
Pečat predstavničkog tijela:	Predsjednik predstavničkog tijela:
Istovjetnost ovog plana s izvornikom ovjerava:	Pečat nadležnog tijela: